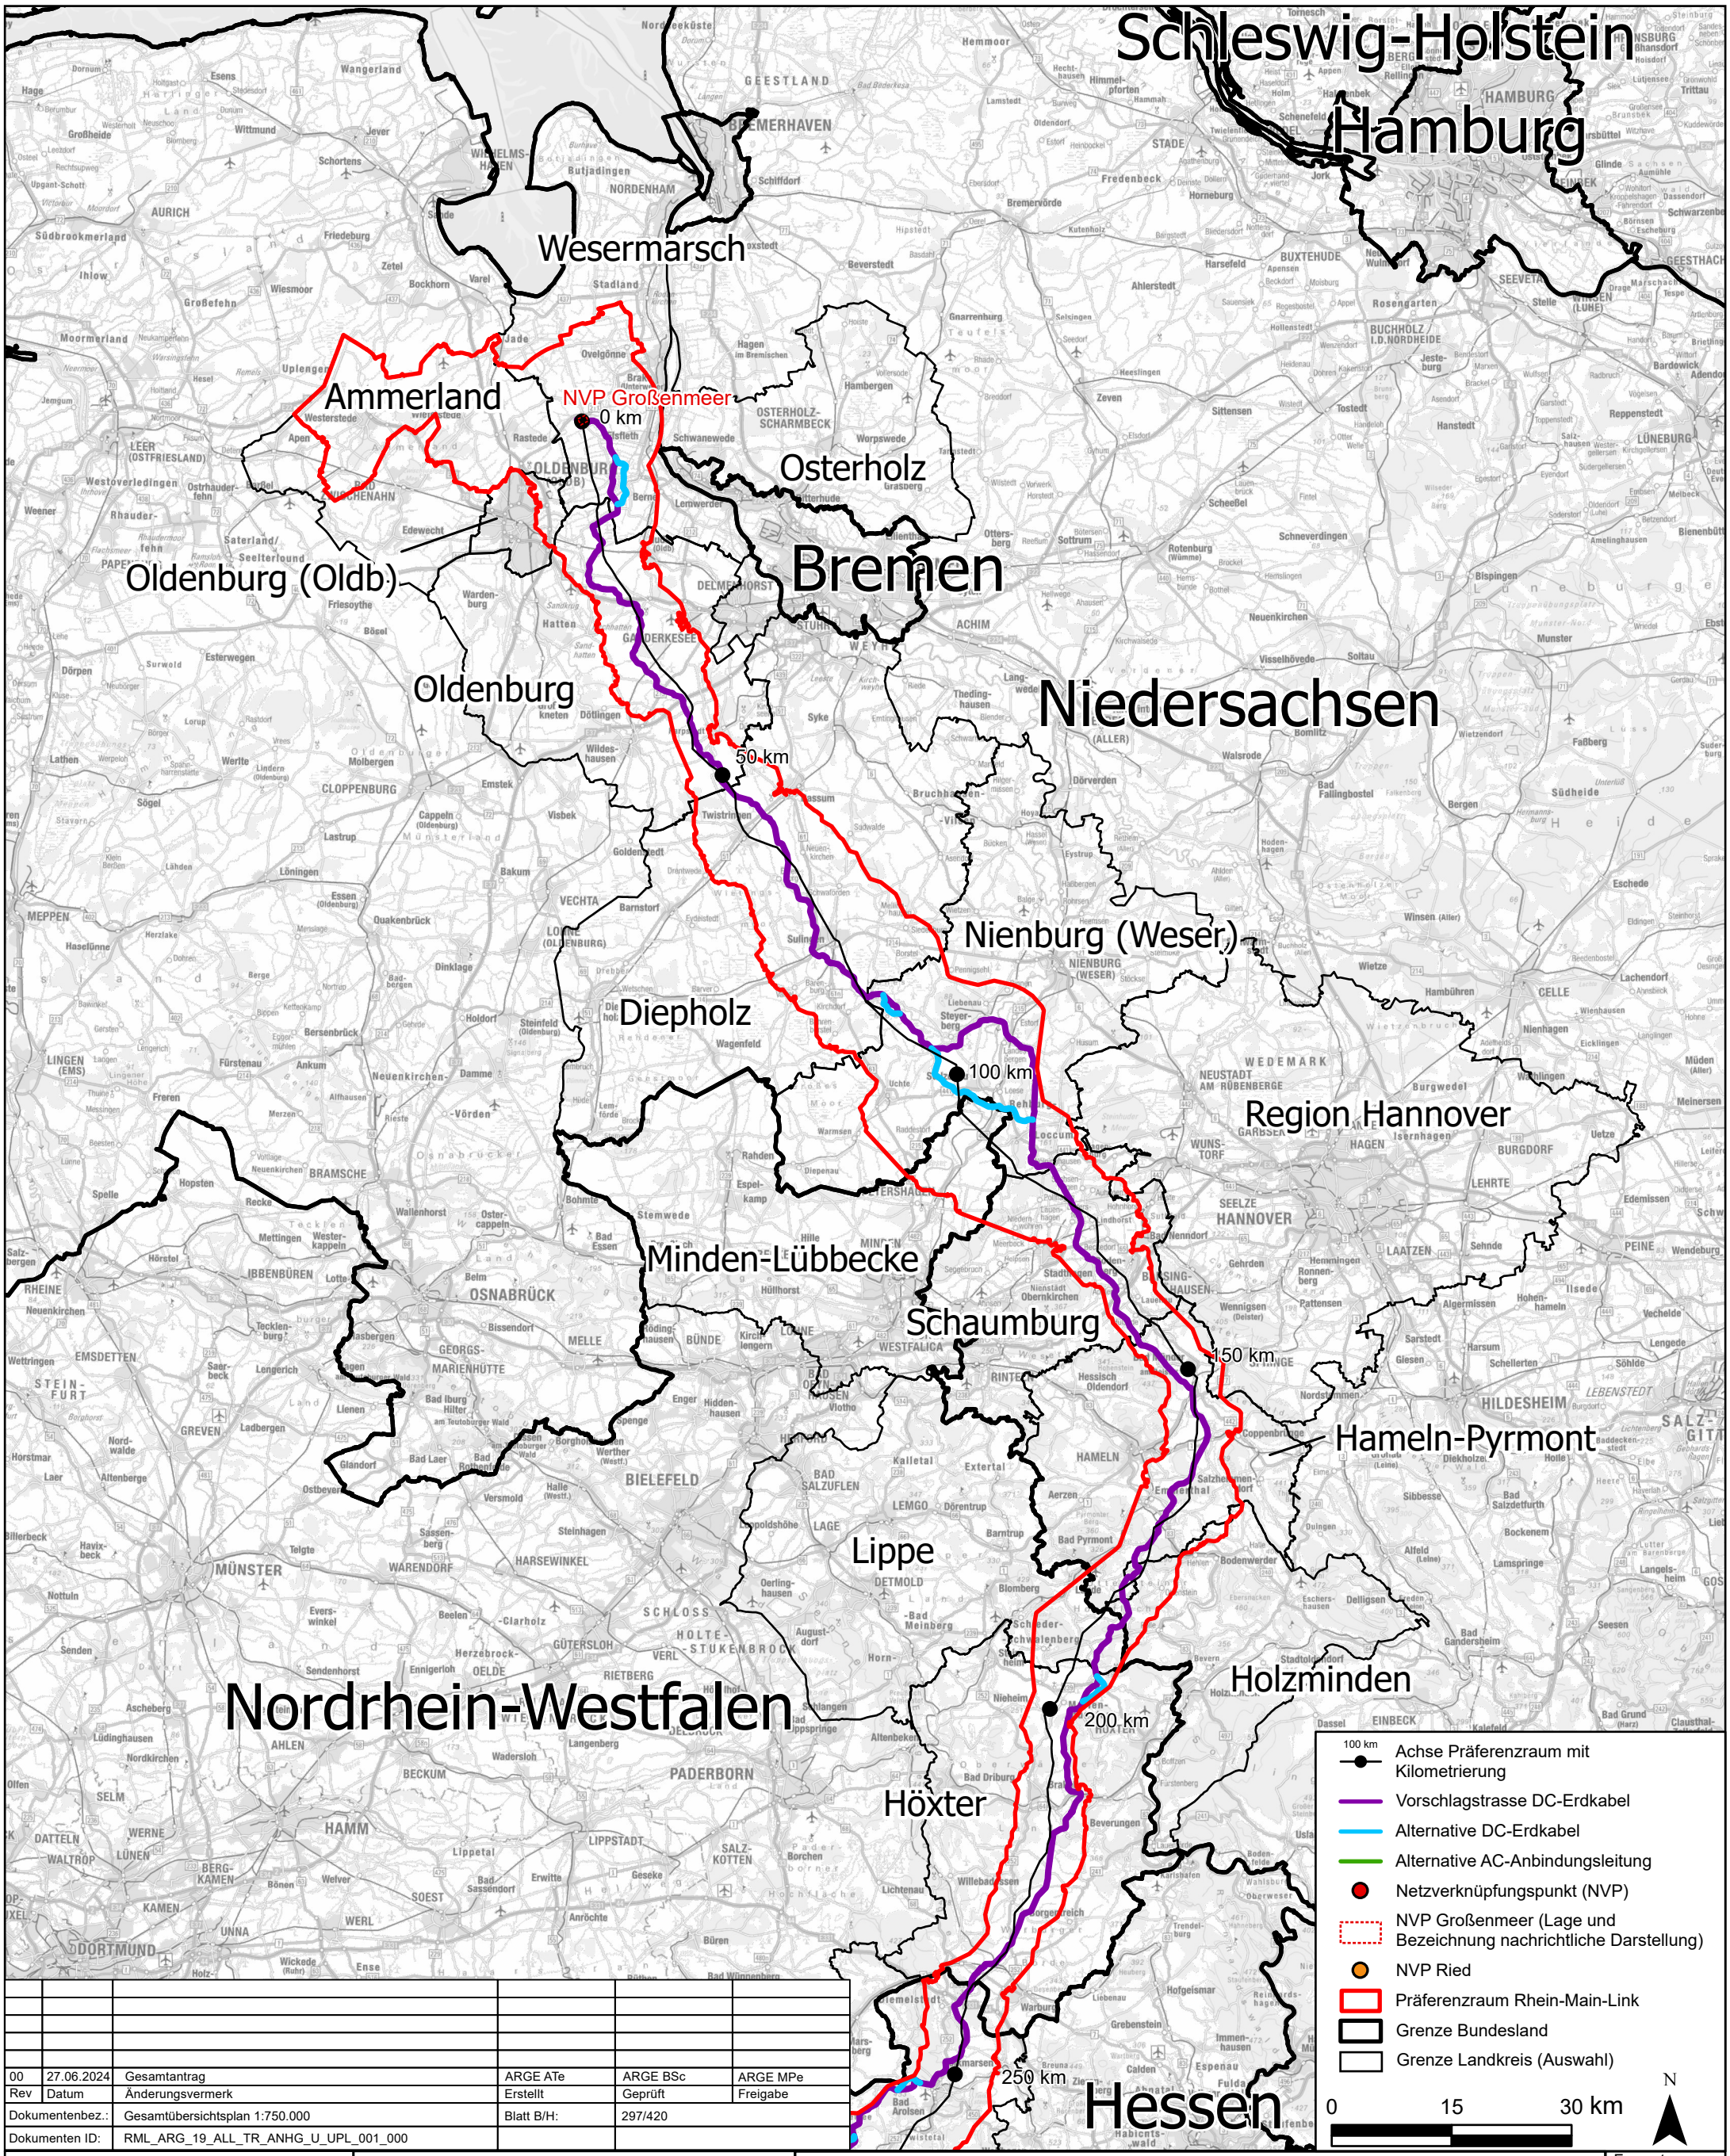

00	27.06.2024	Gesamtantrag	ARGE ATe	ARGE BSc	ARGE MPe
Rev	Datum	Änderungsvermerk	Erstellt	Geprüft	Freigabe
Dokumentenbez.:		Gesamtübersichtsplan 1:750.000	Blatt B/H:	297/420	
Dokumenten ID:		RML_ARG_19_ALL_TR_ANHG_U_UPL_001_000			

Auftragnehmer:
ARGE Arcadis / ILF
c/o Arcadis
Germany GmbH

Europaplatz 3
64293 Darmstadt

ARGE RHEIN-MAIN-LINK

Amprion GmbH
Robert-Schuman-Str. 7
44263 Dortmund

Amprion Offshore GmbH
Robert-Schuman-Str. 7
44263 Dortmund

Planfeststellung — Anhang 1.1

Neubau der Höchstspannungsleitungen
BBPIG Vorhaben Nr. 82 (DC34), BBPIG Vorhaben Nr. 82a (DC35), BBPIG Vorhaben Nr. 82b (NOR-x-4) BBPIG Vorhaben Nr. 82c (NOR-x-8)

Gesamtübersichtsplan 1:750.000

Format: DIN A3
Maßstab: 1:750.000
Einheit: m
Stand: 27.06.2024
Blatt: 1 von 2

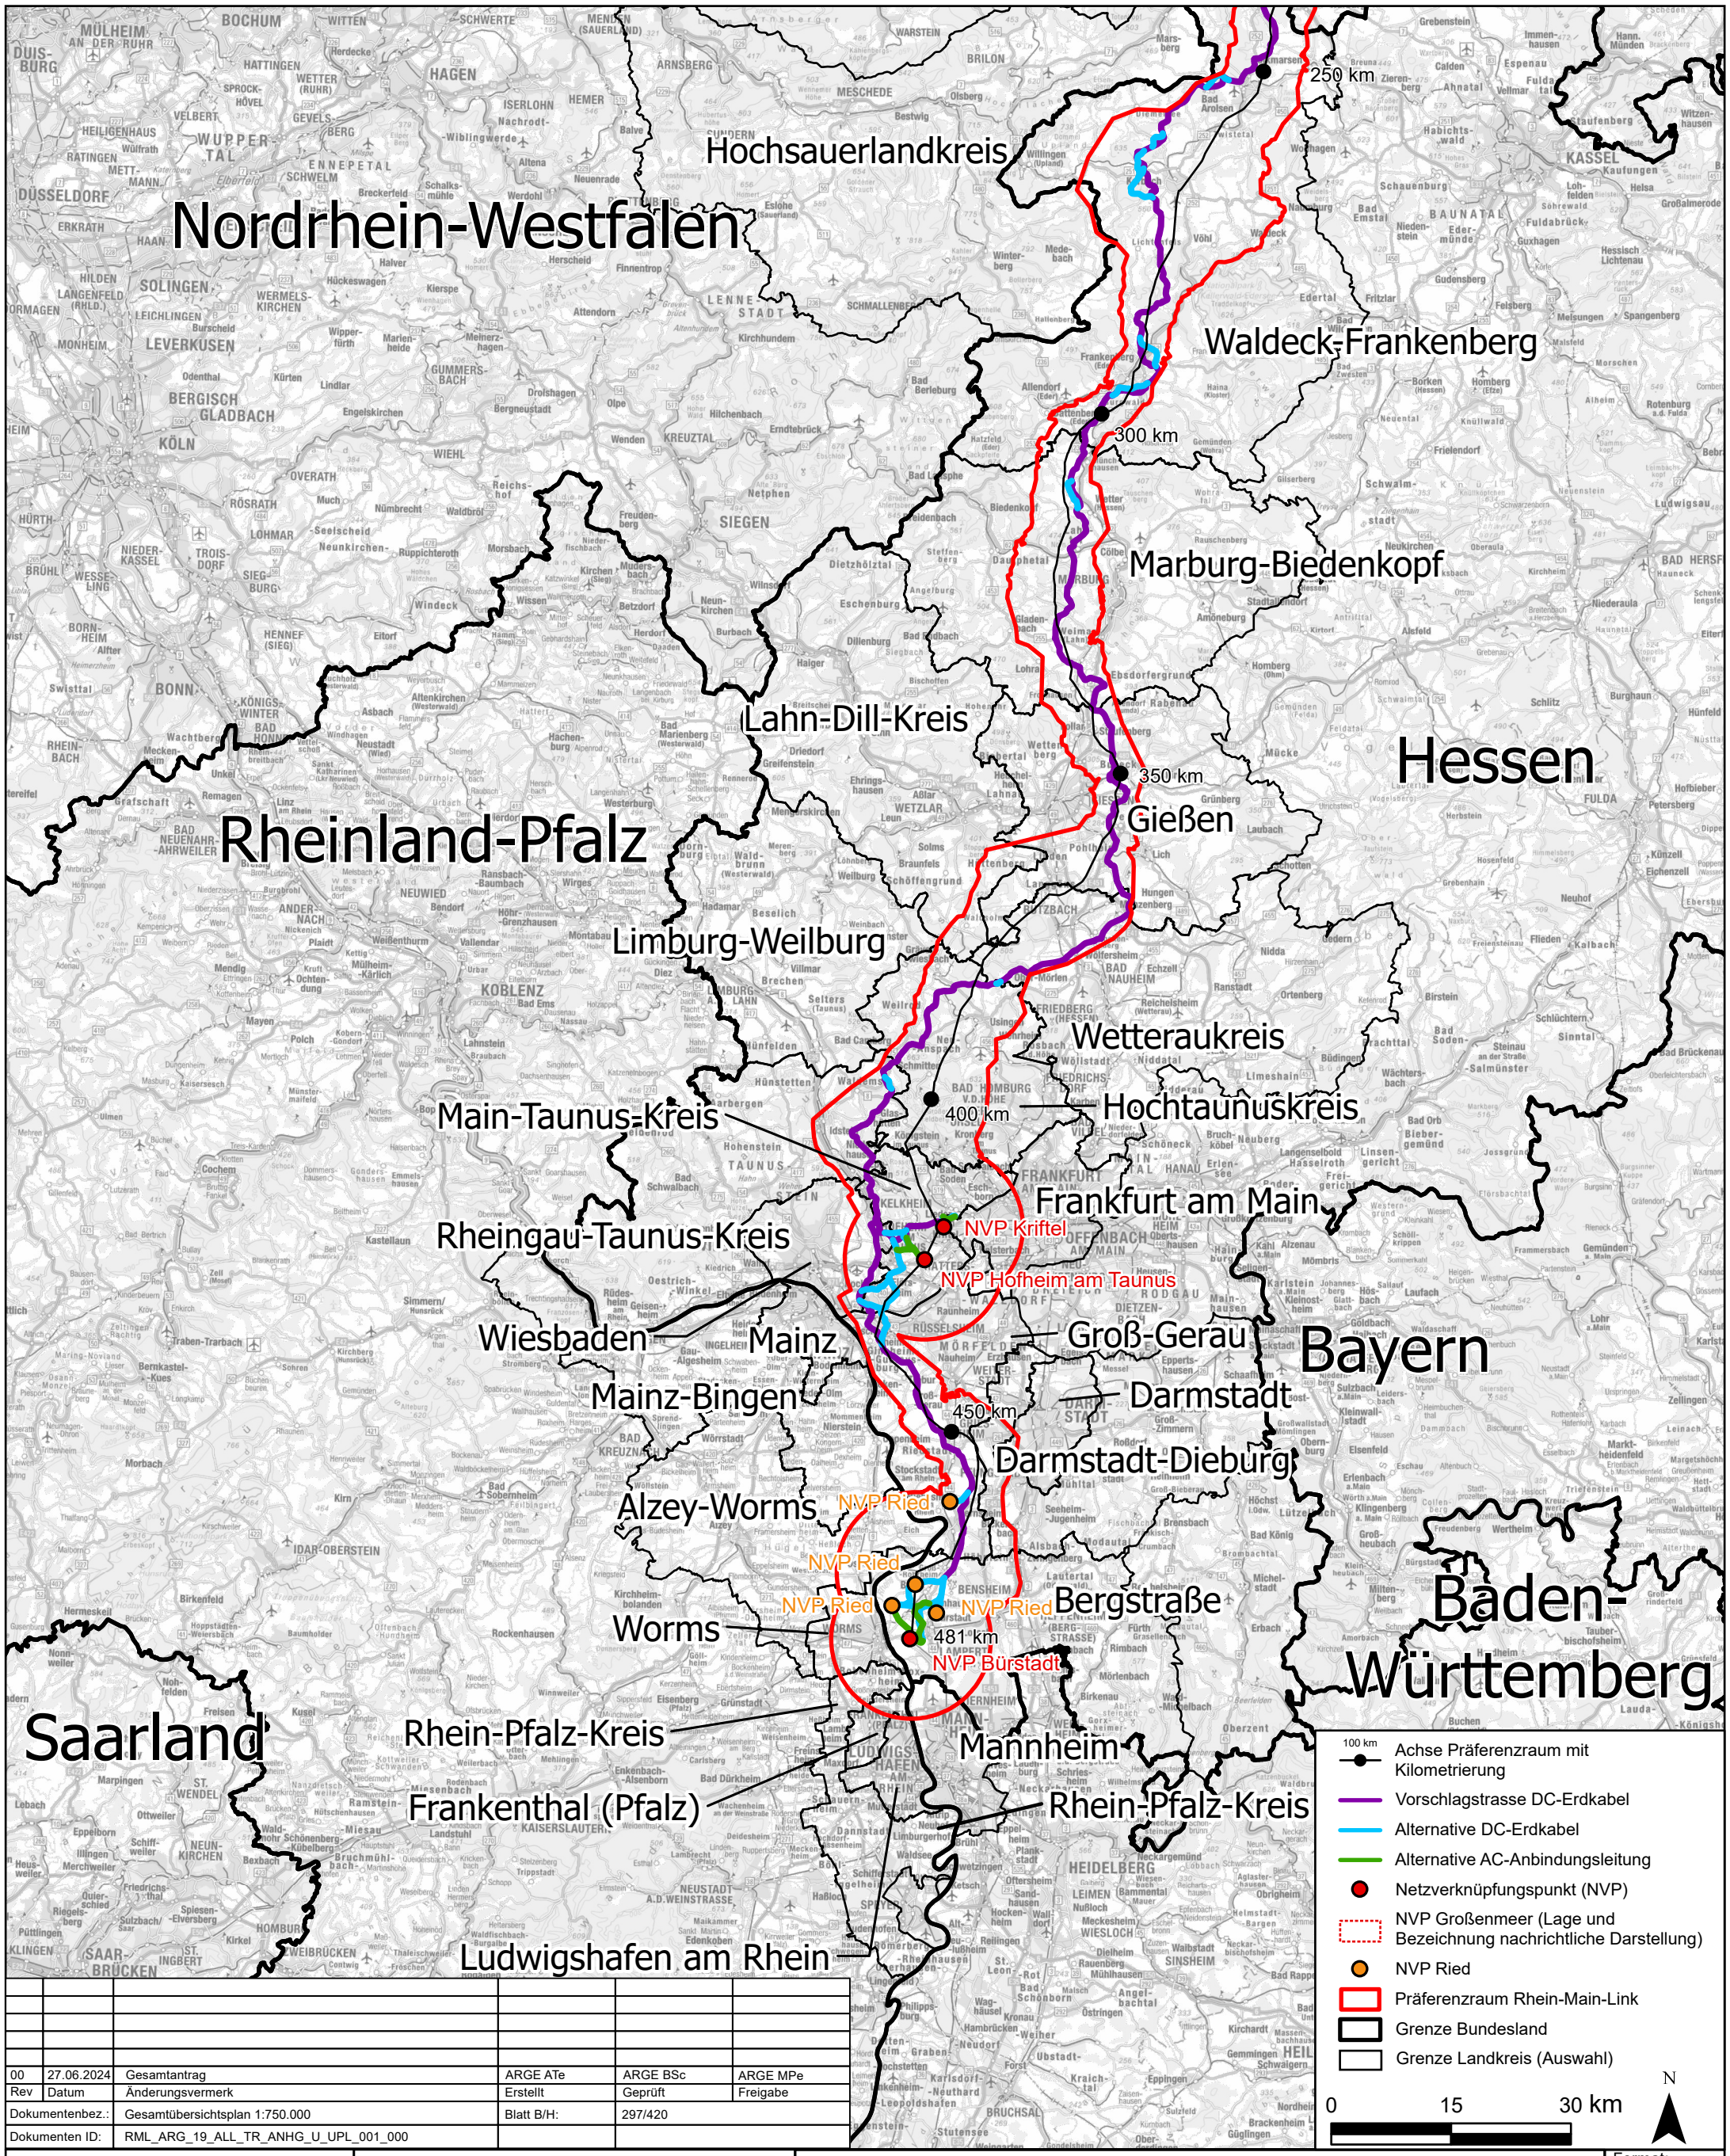

00	27.06.2024	Gesamtantrag	ARGE ATe	ARGE BSc	ARGE MPe
Rev	Datum	Änderungsvermerk	Erstellt	Geprüft	Freigabe
Dokumentenbez.:		Gesamtübersichtsplan 1:750.000	Blatt B/H:	297/420	
Dokumenten ID:		RML_ARG_19_ALL_TR_ANHG_U_UPL_001_000			

Auftragnehmer:
ARGE Arcadis / ILF
c/o Arcadis
Germany GmbH

Europaplatz 3
64293 Darmstadt

A R G E
R – M – L
H A I
E I N K
I N N

Amprion GmbH
Robert-Schuman-Str. 7
44263 Dortmund

Amprion Offshore GmbH
Robert-Schuman-Str. 7
44263 Dortmund

Planfeststellung — Anhang 1.1

Neubau der Höchstspannungsleitungen
BBPIG Vorhaben Nr. 82 (DC34), BBPIG Vorhaben Nr. 82a (DC35), BBPIG Vorhaben Nr. 82b (NOR-x-4) BBPIG Vorhaben Nr. 82c (NOR-x-8)

Gesamtübersichtsplan 1:750.000

Format:	DIN A3
Maßstab:	1:750.000
Einheit:	m
Stand:	27.06.2024
Blatt:	2 von 2