REGELGRABEN-PROFIL

ZWEI SYSTEME

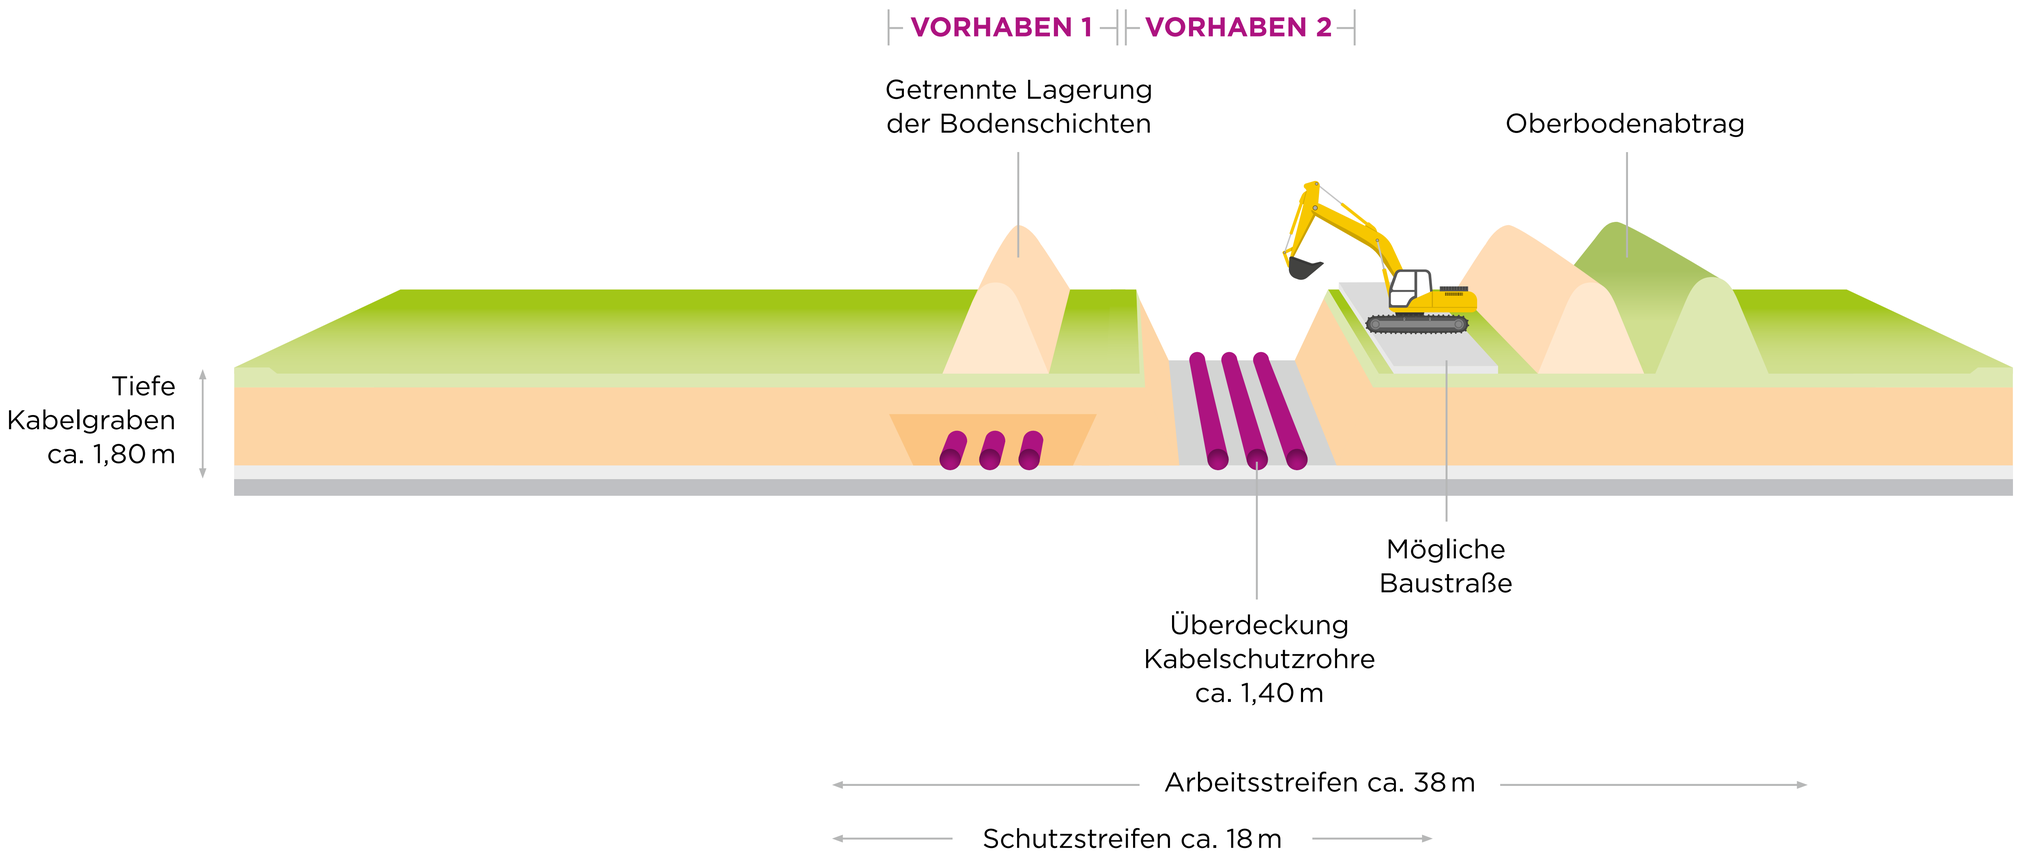

An den Netzverknüpfungspunkten (NVP) Hofheim-Marxheim und Kriftel enden zwei der vier Systeme des Rhein-Main-Links (BBPlG, Vorhaben Nr. 82a und 82b). Im weiteren Verlauf Richtung der NVP Bürstadt und im Suchraum Ried laufen daher nur noch 2 Systeme (BBPlG, Vorhaben Nr. 82 und 82c) gebündelt.

Um möglichst platzsparend zu bauen und möglichst wenig Flächen in Anspruch zu nehmen, wird zunächst einer der beiden Kabelgräben ausgehoben. Bei der Errichtung des zweiten Systems wird die rückverfüllte Fläche des ersten Grabens zur Lagerung von Bodenschichten des zweiten Systems genutzt.